POSADZKA MASZYNY FM3

1:25 ARK.2

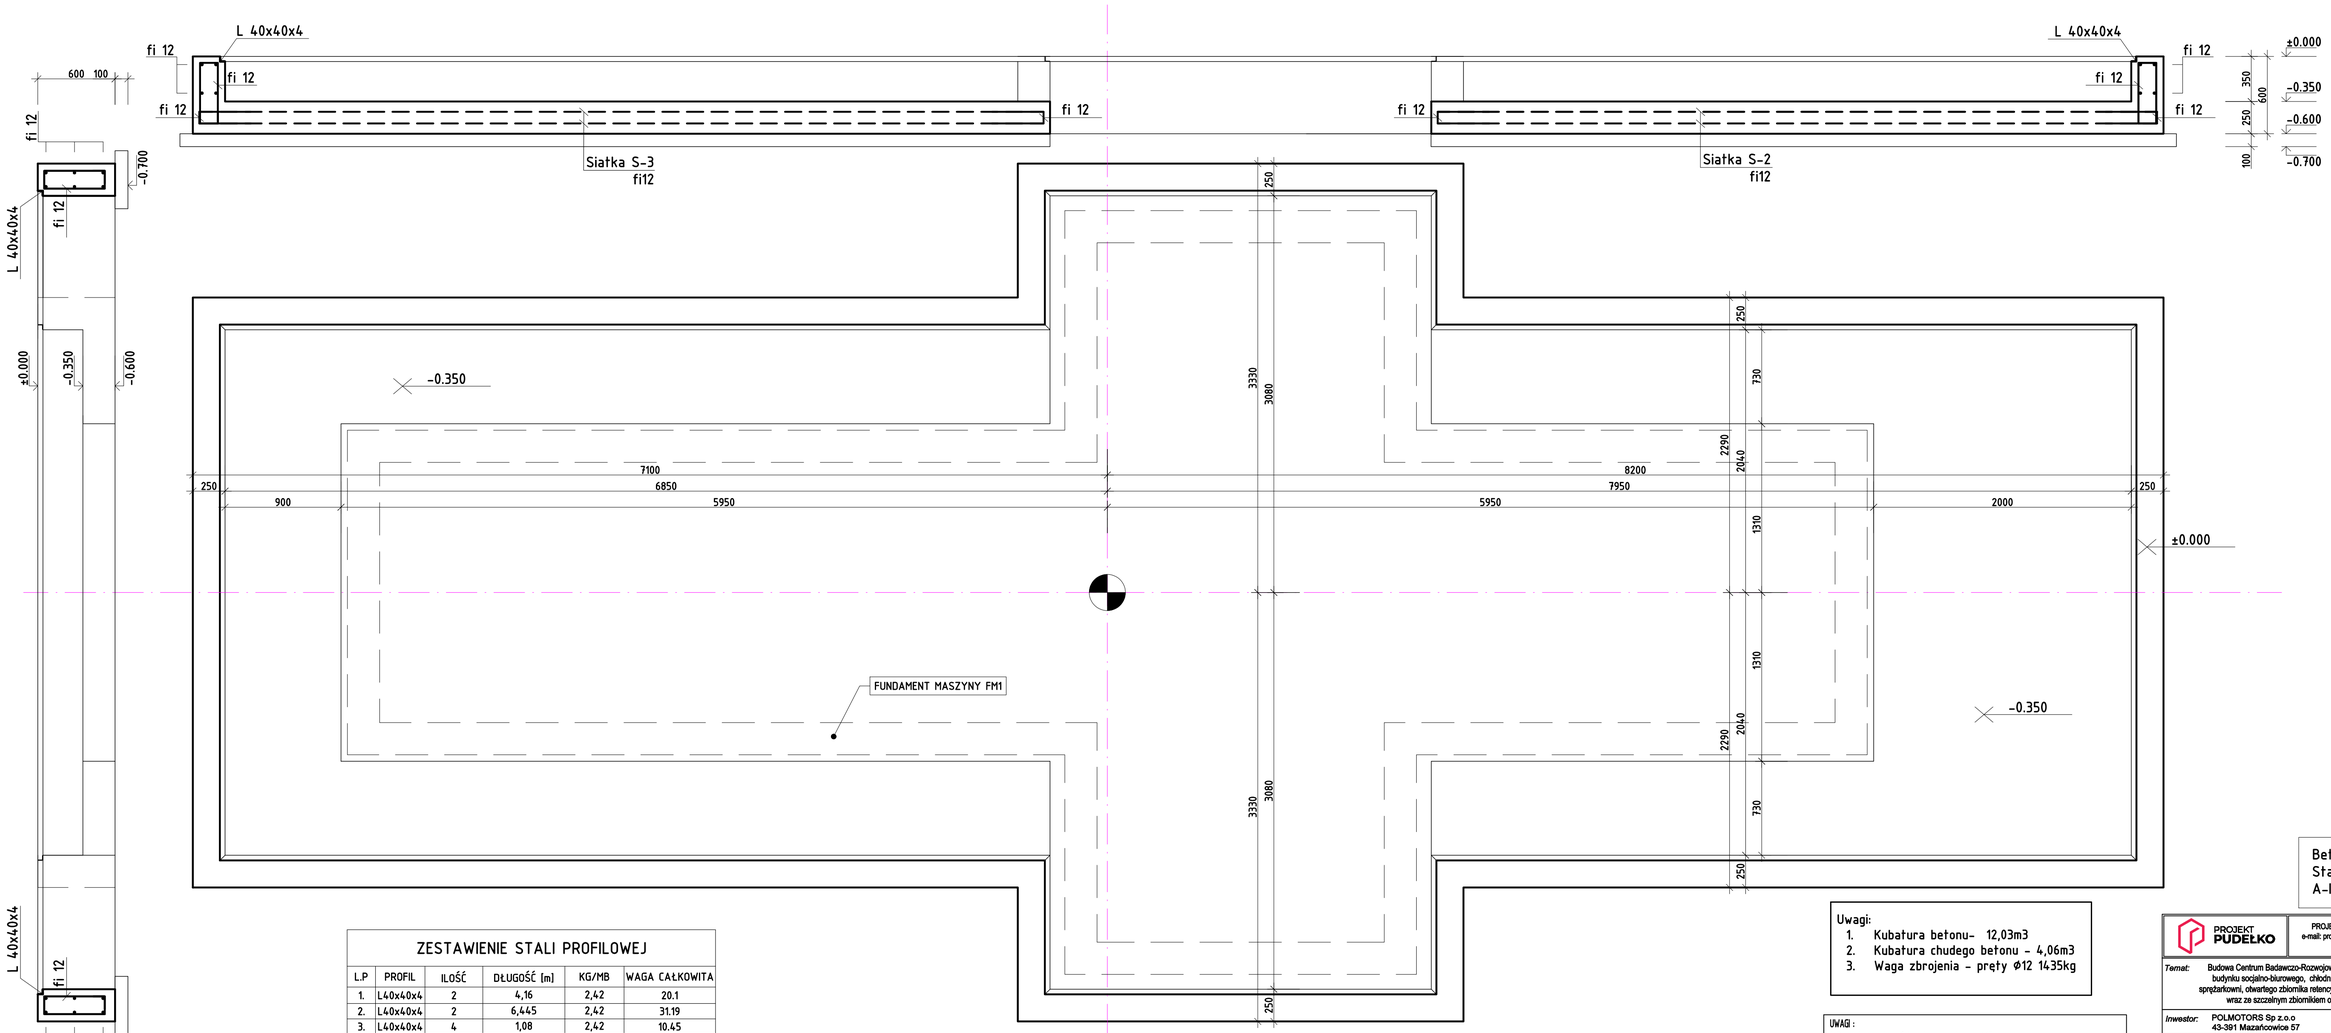

ZESTAWIENIE STALI PROFILOWEJ					
L.P	PROFIL	ILOŚĆ	DŁUGOŚĆ [m]	KG/MB	WAGA CAŁKOWITA
1.	L40x40x4	2	4,16	2,42	20.1
2.	L40x40x4	2	6,445	2,42	31.19
3.	L40x40x4	4	1,08	2,42	10.45
4.	L40x40x4	2	3,04	2,42	14.71
5.	L40x40x4	2	5,475	2,42	26.50
				SUMA	103.00

Uwagi:
1. Kubatura betonu- 12,03m3
2. Kubatura chudego betonu - 4,06m3
3. Waga zbrojenia - pręty Ø12 1435kg

UWAGI :
1. Rysunek rozpatrywać łącznie z rysunkiem nr 1KF
2. Beton żwirowy układać w szalunkach zagęszczając go mechanicznie
3. Na chudym betonie ułożyć izolację poziomą w postaci 2-ch warstw papy termozgrzewalnej podkładowej, podłoże zagruntować 1x roztwór asfaltowy podkładowy
4. Zbrojenie główne łączyć na zakład o długości minimum 50 średnic zbrojenia głównego, w narożach stosować wkładki kątowe przyjmując ich długość wg zasad jw.
5. Izolacja pionowa fundamentów - 1x roztwór asfaltowy podkładowy i 2x roztwór asfaltowy nawierzchniowy

Beton żwirowy C30/37
Stal zbrojeniowa
A-IIIN gat. RB500 FI

PROJEKT PUDEŁKO
PROJEKT PUDEŁKO - PIOTR PUDEŁKO
e-mail: proj.pudelko@gmail.com tel. 509 795 797
www.projektpudelko.com

Temat:	Budowa Centrum Badawczo-Rozwojowego – hali produkcyjno-magazynowej, budynku socjalno-biurowego, chłodni wody technologicznej, kontenerowej sprężarkowni, otwartego zbiornika retencyjnego, biologicznej oczyszczalni ścieków wraz ze szczelnym zbiornikiem oraz z urządzeniami budowlanymi
Inwestor:	POLMOTORS Sp z.o.o 43-391 Mazańcowice 57
Lokalizacja:	43-391 Mazańcowice, 2353/16; 2353/17; 2353/20; 2353/21;2353/22; 2353/23; 2353/24; 2816/9
KONSTRUKCJA	
Projektował: mgr inż. Piotr PUDEŁKO	*Nr uprawnień:* SLK/8101/PBKJ/18 — *Podpis:*
Opracowała: inż. Sandra HOMA	*Nr uprawnień:* — *Podpis:*
Nazwa rys.:	**POSADZKA MASZYNY FM3 ARK. 2**

Branża: Konstrukcja *Faza:* PT	*Data:* 23.09.2025 *Nr proj:*33/03/2025	*Skala rys:* 1:25	*Nr rysunku:* 10KF