


RZUT FUNDAMENTÓW skala 1:100

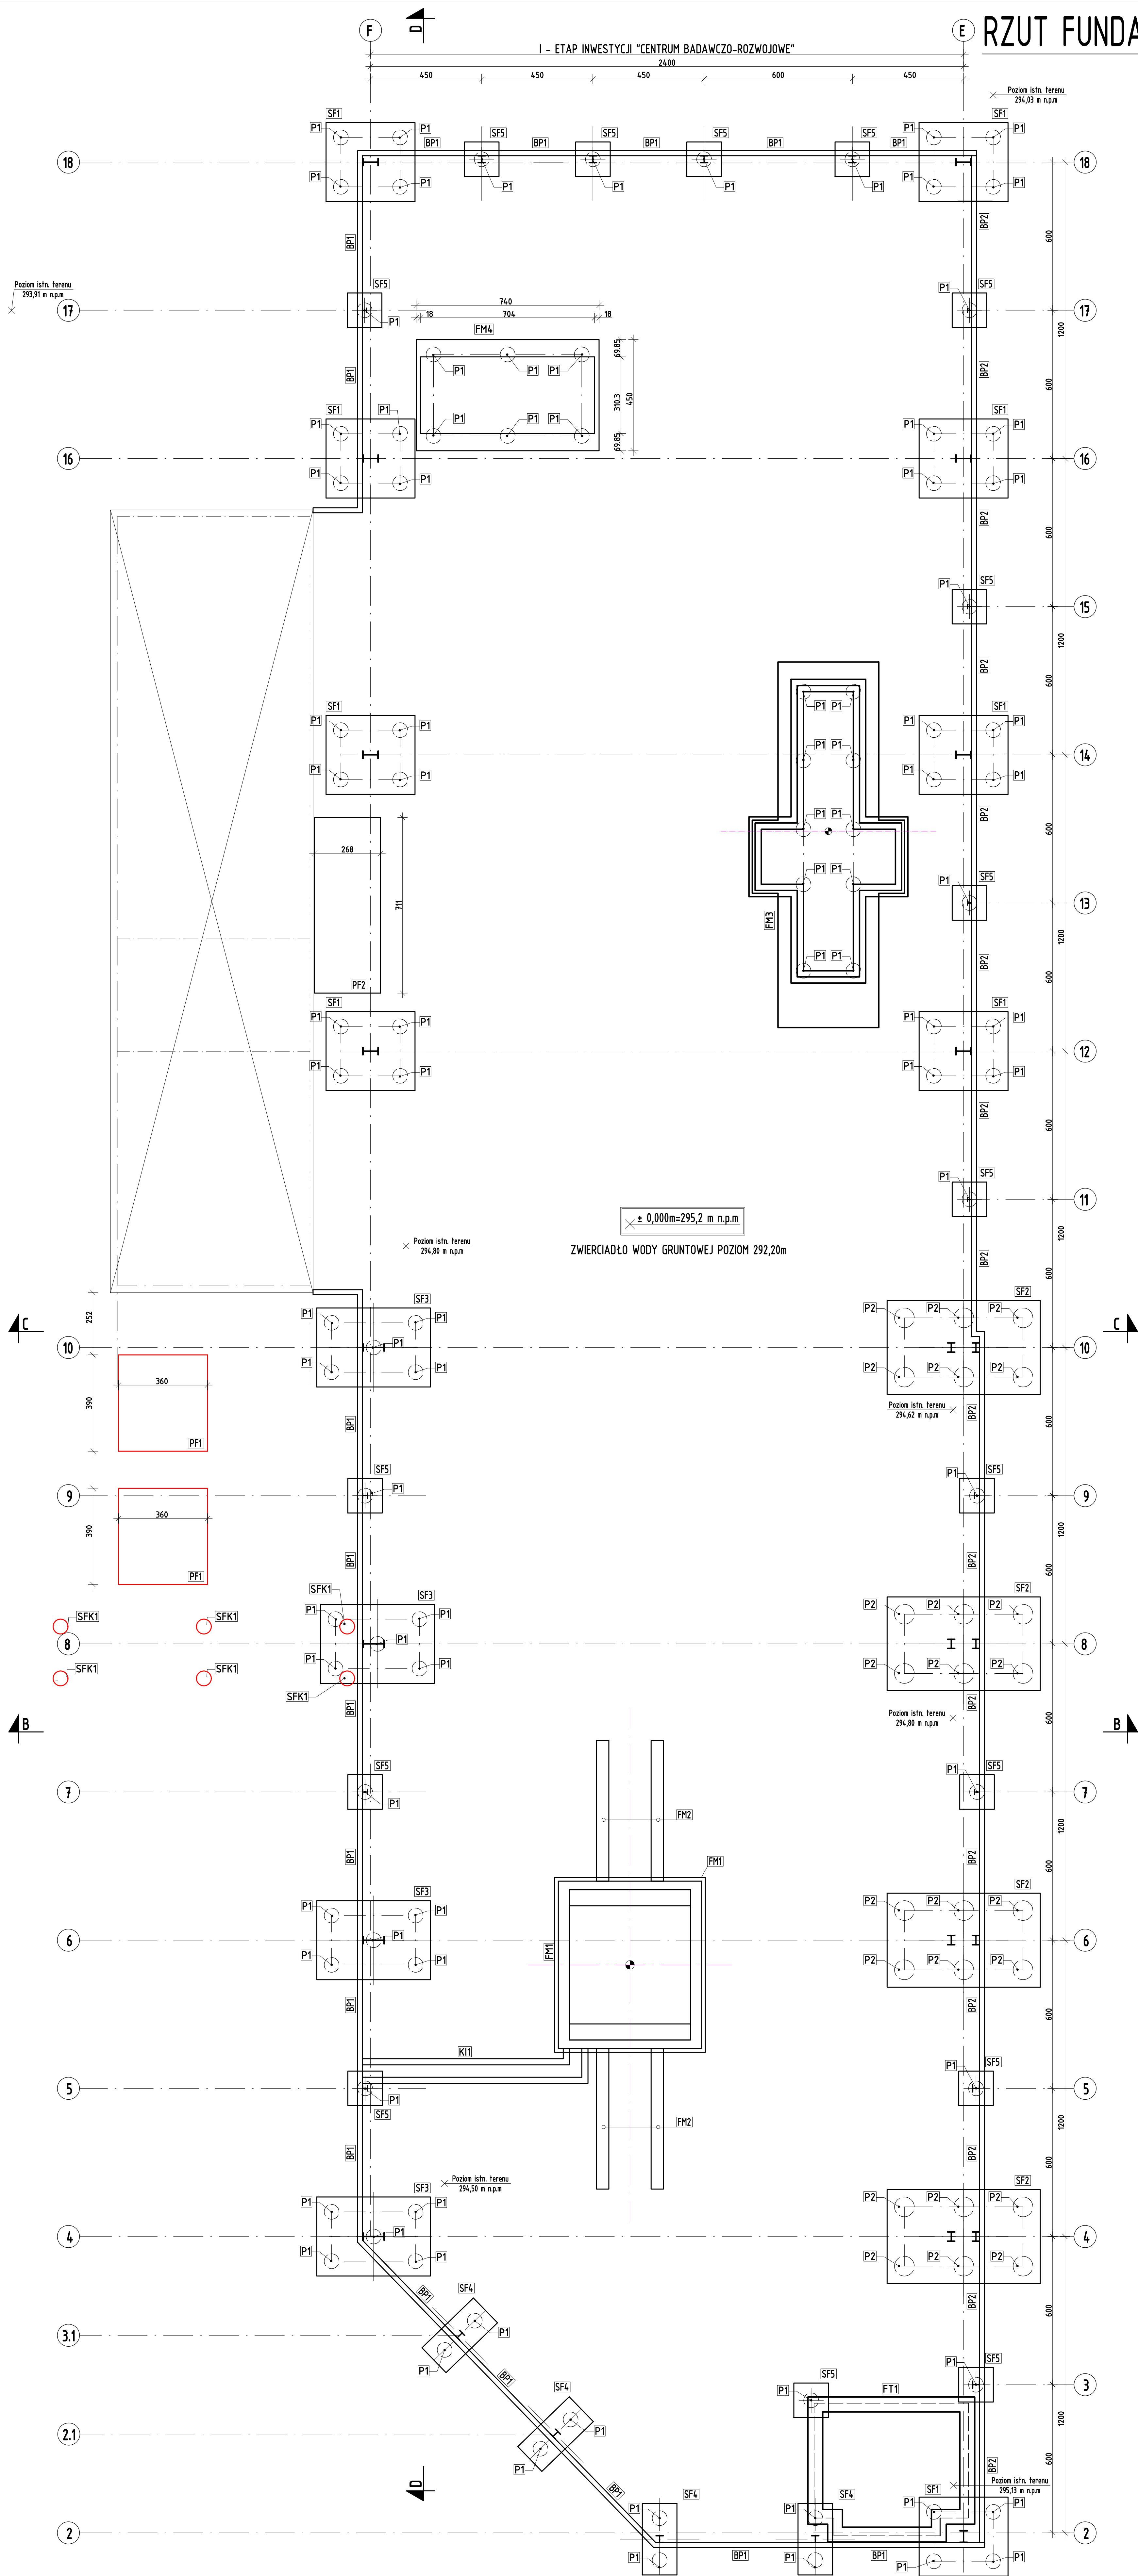

OPIS:

1. Przed realizacją prac budowlanych i wykonawczych każdorazowo dokonać wykrycia wyznurów i zastawienia łidoowego elementu w stanie rzeczywistym na budowie,
2. Rysunki projektowe łącznie z projektami branżowymi, - wszelkie walpności w zakresie zastosowanych rozwiązań projektowych należy przed przystąpieniem do ich realizacji wyznaczyć z Projektantem,
3. Wszelkie roboty należy wykonywać w zgodzie z wiedzą techniczną, dostępną oraz instrukcją producenta,
4. Należy stosować materiały i rozwiązania podane w projekcie. Wszelkie zastosowane materiały muszą posiadać stosowne atesty i aprobaty właściwe do ich użycia i przeznaczenia,
5. Wszelkie prace związane z realizacją przedmiotowego zamierzenia inwestycyjnego należy wykonywać zgodnie z polskimi normami,
6. Wszelkie ryzykowną i opóźnień należy zgłaszać łącznie (listownie) zleceniodawcy i wykonawcy,
7. Nadzór nad pracami powinien prowadzić osoba posiadająca odpowiednie uprawnienia budowlane.

 PROJEKT PUDEŁKO	PROJEKT PUDEŁKO - POTR. PUDEŁKO e-mail: projekt@pudeko.pl tel. 602 782 787 www.projekt-pudeko.pl	
	Temat: Budowa Centrum Badawczo-Rozwojowego – bud. produkcyjno-magazynowej, budynku biurowego, obiektu woli technologicznej, konferenckiej z sprzętami, otwartego zbiornika retencyjnego, biologicznego oczyszczalni ścieków wraz ze szlakami zbiorników oraz z urządzeniami buforowymi	
Inwestor:	POLIMOTORS Sp. z o.o. 43-391 Maciejowice 57	
Lokalizacja: 33-331 Maciejowice	2353/1, 2353/2, 2353/3, 2353/4, 2353/5, 2353/6, 2353/7, 2353/8, 2353/9	
KONSTRUKCJA		
Opracował: mgr inż. Piotr PUDEŁKO	Nr uprawnień:	Podpis:
14010/19/09/016		
Nazwa rysu:		
RZUT FUNDAMENTÓW		
Branta Konstruktor:	Data 23.09.2025	Nr uprawnień:
Faza: PT	Projekt nr.33/033/2025	1:100
		Nr uprawnień:
		HKF